


SITUACE STAVBY
M 1:250

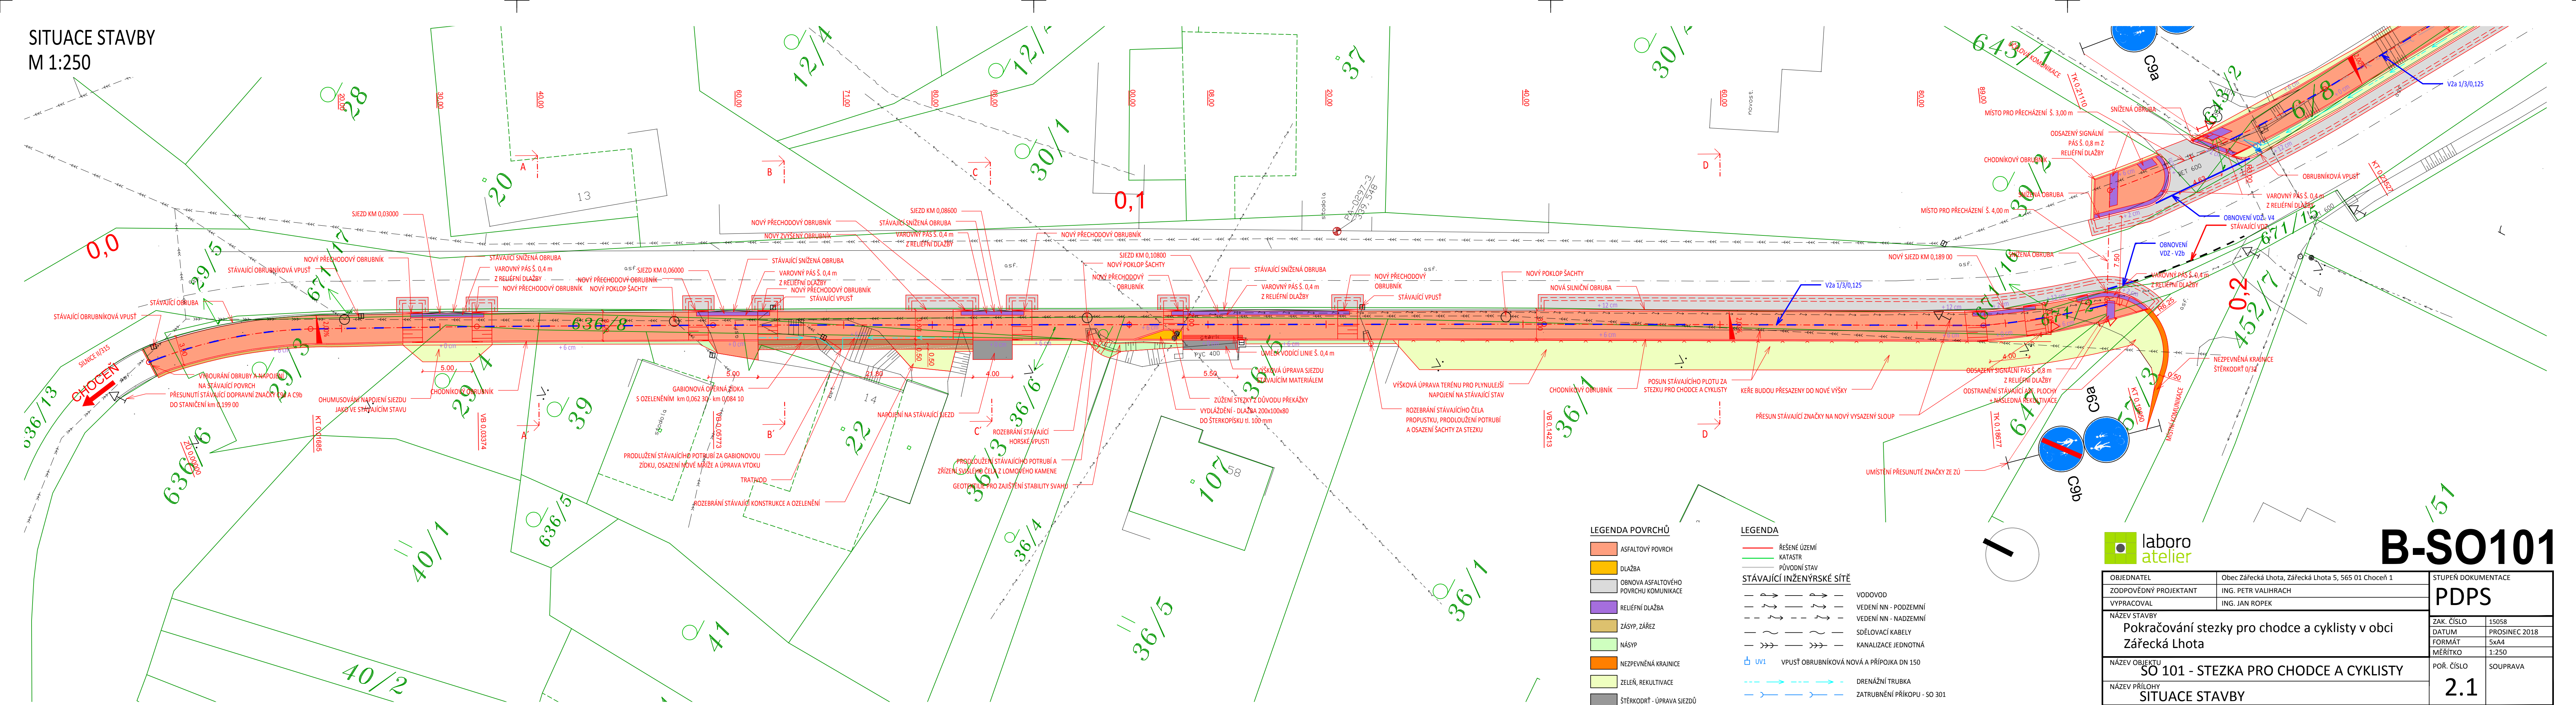

B-SO101

OBJEDNATEL	Obec Zářečná Lhota, Zářečná Lhota 5, 565 01 Choceň 1	STUPEŇ DOKUMENTACE PDPS	
ZODPOVĚDNÝ PROJEKTANT	ING. PETR VALIHRACH		
VYPRACOVAL	ING. JAN ROPEK		
NÁZEV STAVBY Pokračování stezky pro chodce a cyklisty v obci Zářečná Lhota		ZAK. ČÍSLO 15058	DATUM PROSINEC 2018
NÁZEV OBJEKTU SO 101 - STEZKA PRO CHODCE A CYKLISTY		FORMÁT 5xA4	MĚŘÍTKO 1:250
		POŘ. ČÍSLO 2.1	SOUPRAVA
NÁZEV PŘÍLOHY SITUACE STAVBY			