

Oprava mostu ev. č. 317-005A a OK, Choceň

termín: 22.05. - 08.12.2023

- uzavřený úsek
- objízdná trasa pro OA
- objízdná trasa pro NA



Stávající DZ v rozporu s DIO bude zneplatněno.



sejmutí humózní vrstvy na nezpevněných plochách a odvoz na skládku o budou umístěny provizorní a montážní konstrukce o demolice současných zpevněných ploch, frézování vozovky, odstranění obrub, mostního svršku atd., modernizace mostu, provedení hrubých terénních úprav u komunikací, provedení sanace odloží komunikací, prokázání parametrů v úrovni navržené zemní pláň (případně parapláň) v ploše nově budovaných, zpevněných ploch, realizace nového podloží vozovky a ochranné vrstvy, provedení přípojek uličních vpustí, osazení navržených obrubníků, osazení uličních vpustí, homogenizace a reprofilace materiálu ochranné vrstvy, předhutnění vrstvy, pokládka vrstev z asfaltového betonu, výškové vyrovnaní poklopů šachet a znaků inženýrských sítí, vydláždění ploch chodníků, sjezdů a dalších dlážděných ploch, budou provedeny trvalé přeložky inženýrských sítí a související výměna vodovodního řadu

Investor:  Pardubický kraj	
Zhotovitel:  MADOS	
Kreslil:	Blanka Faltysová / tel.: 601 545 613
Zodp. projektant:	David Fanta / 603 115 936 / info@dzpce.cz
Kontroloval:	David Fanta / 603 115 936 / info@dzpce.cz
Kraj: Pardubický	Okres: Vysoké Mýto
Obec: Choceň	
Akce: oprava mostu a OK	
DOPRAVNÍ INŽENÝRSKÁ OPATŘENÍ	
 DZPCE	
Rozsah: 155	
IČO: 259 31 016 DIČ: CZ25931016	
tel.: 603 115 936	
e-mail: info@dzpce.cz	
web: www.dzpce.cz	
DATUM:	16.03.2023
Č.ZAKÁZKY:	
STUPEŇ PD:	DIO
MĚŘITKO:	
FORMÁT:	2x A4


Oprava mostu ev. č. 317-005A a OK, Choceň

termín: 22.05. - 08.12.2023

— uzavřený úsek

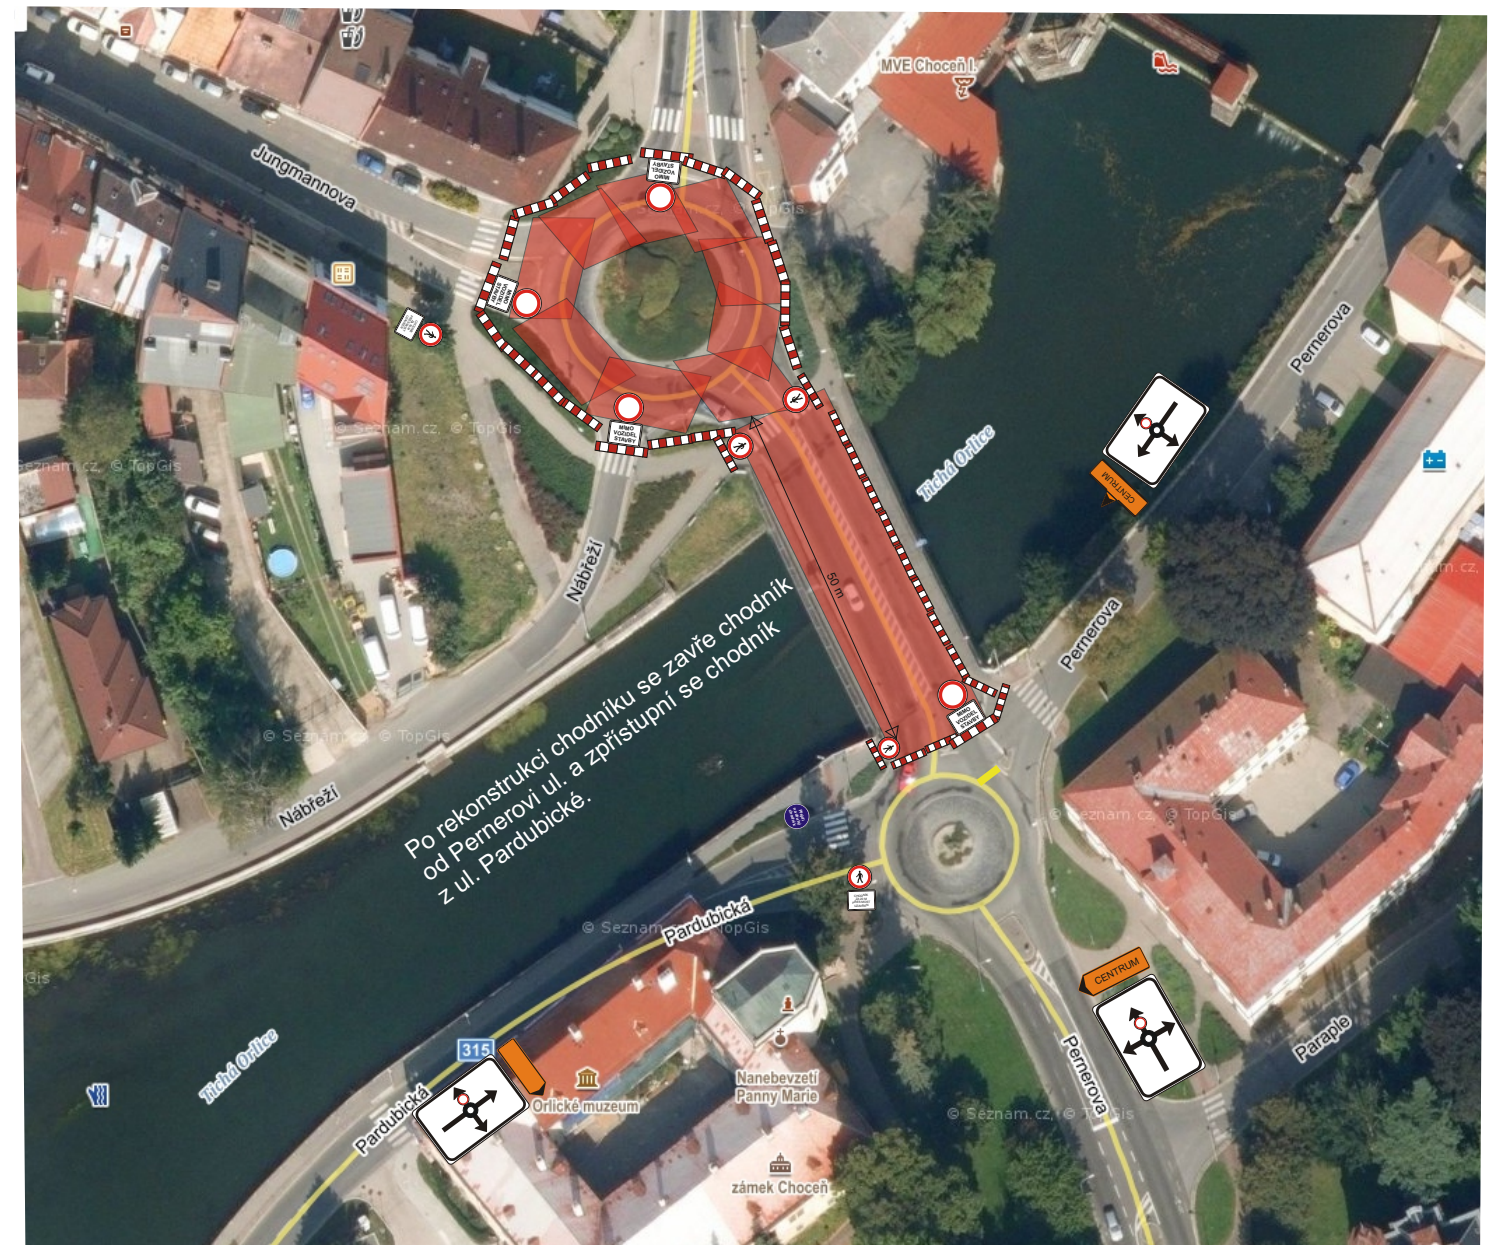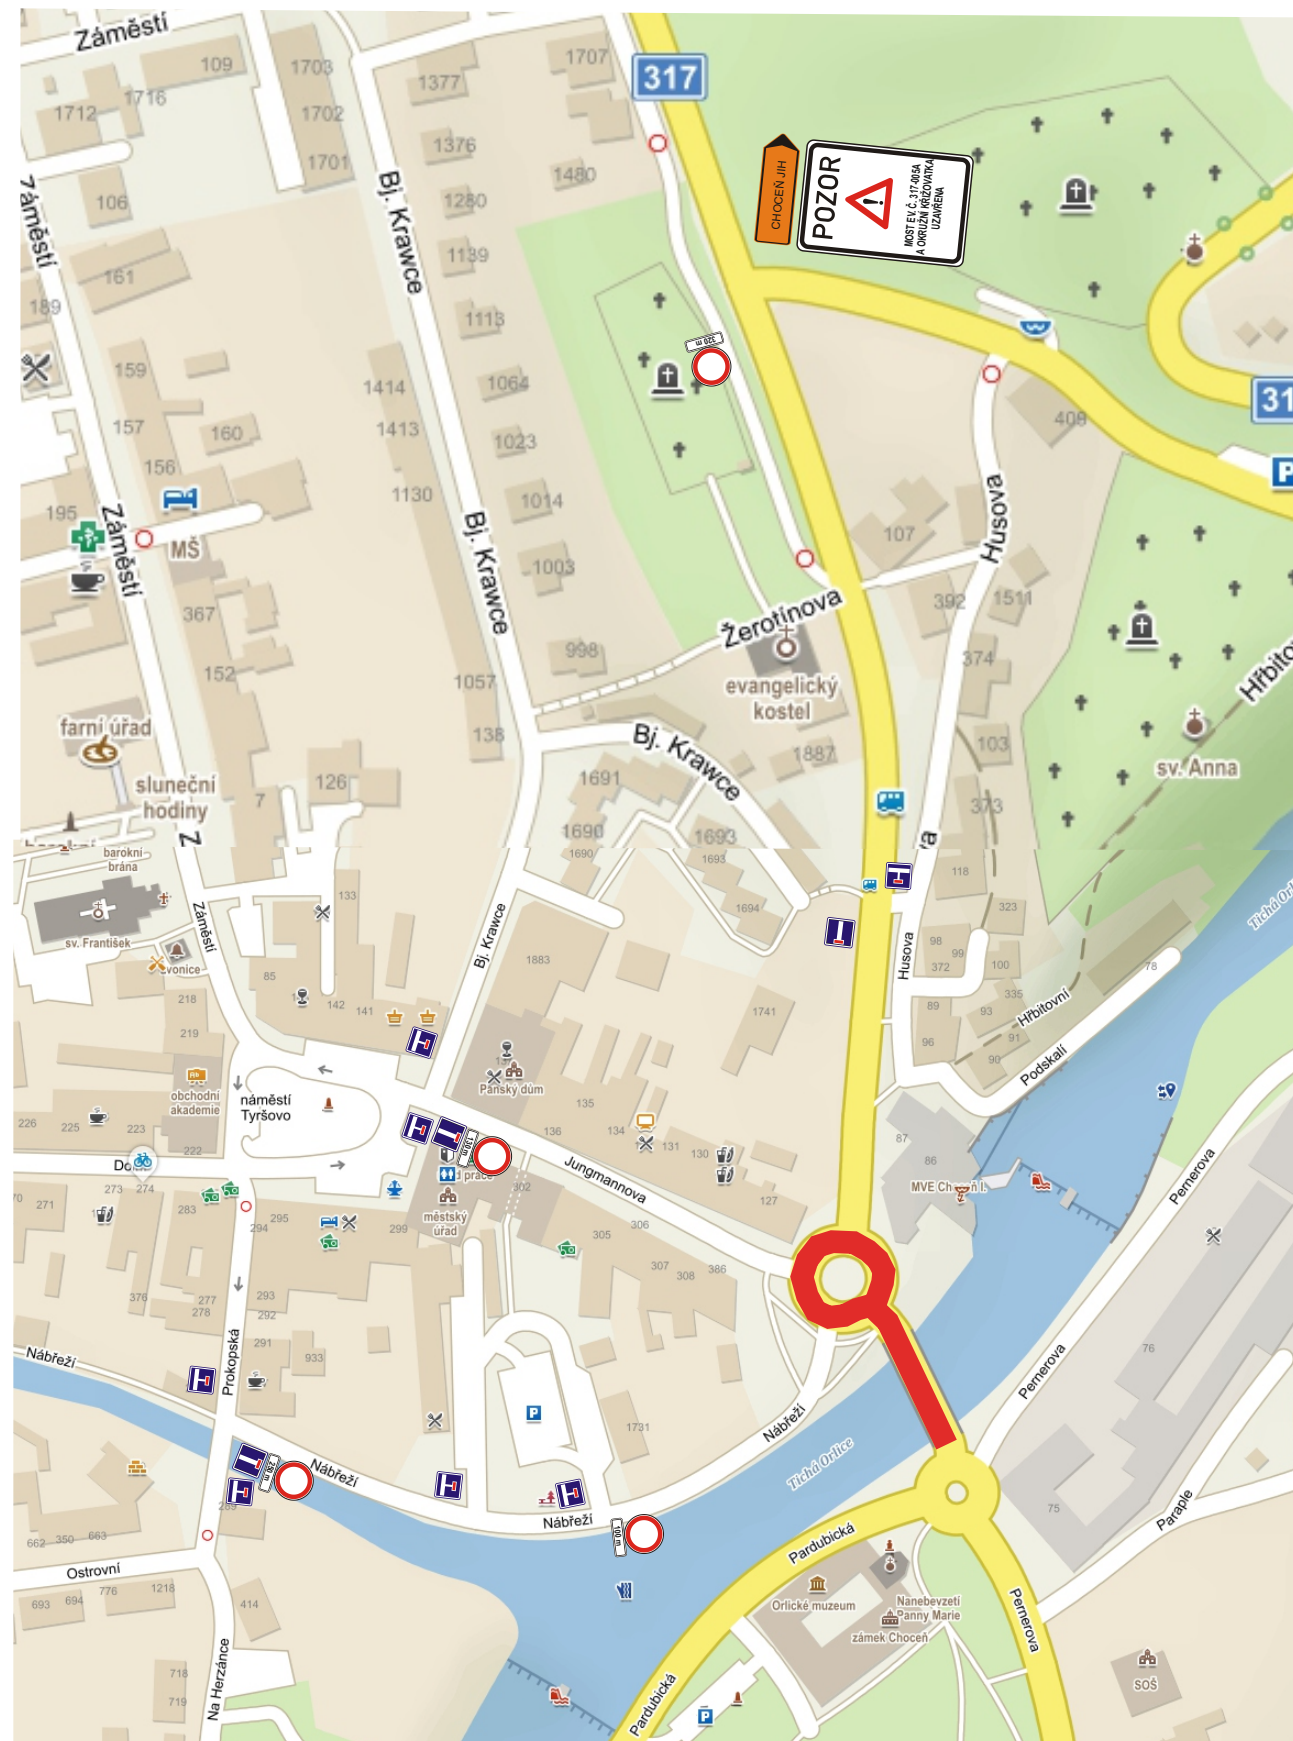

Legenda:



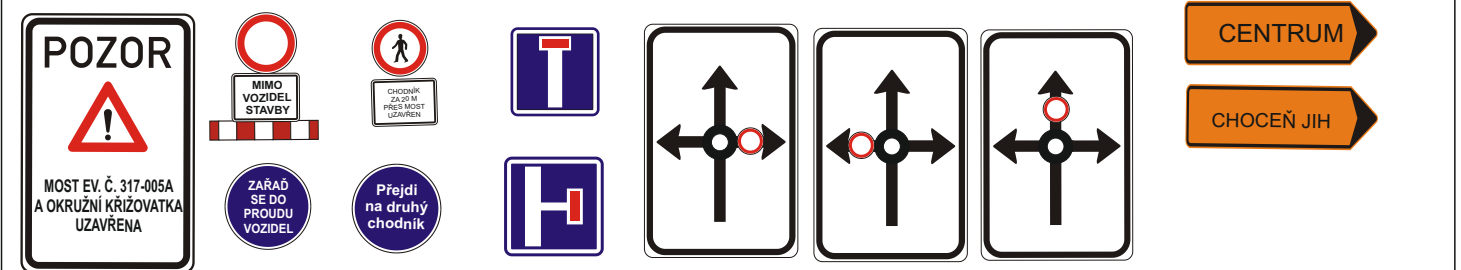


Stávající DZ v rozporu s DIO bude zneplatněno.

Oprava mostu ev. č. 317-005A a OK, Choceň

termín: 22.05. - 08.12.2023

— uzavřený úsek
— objízdná trasa pro OA

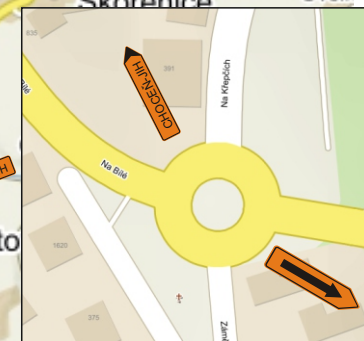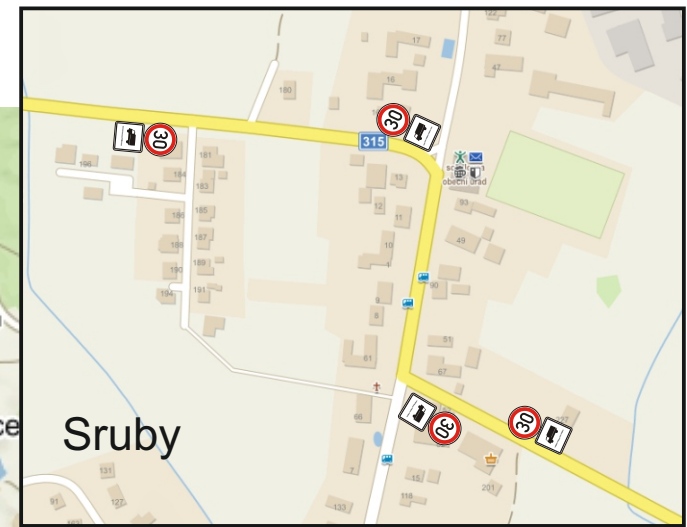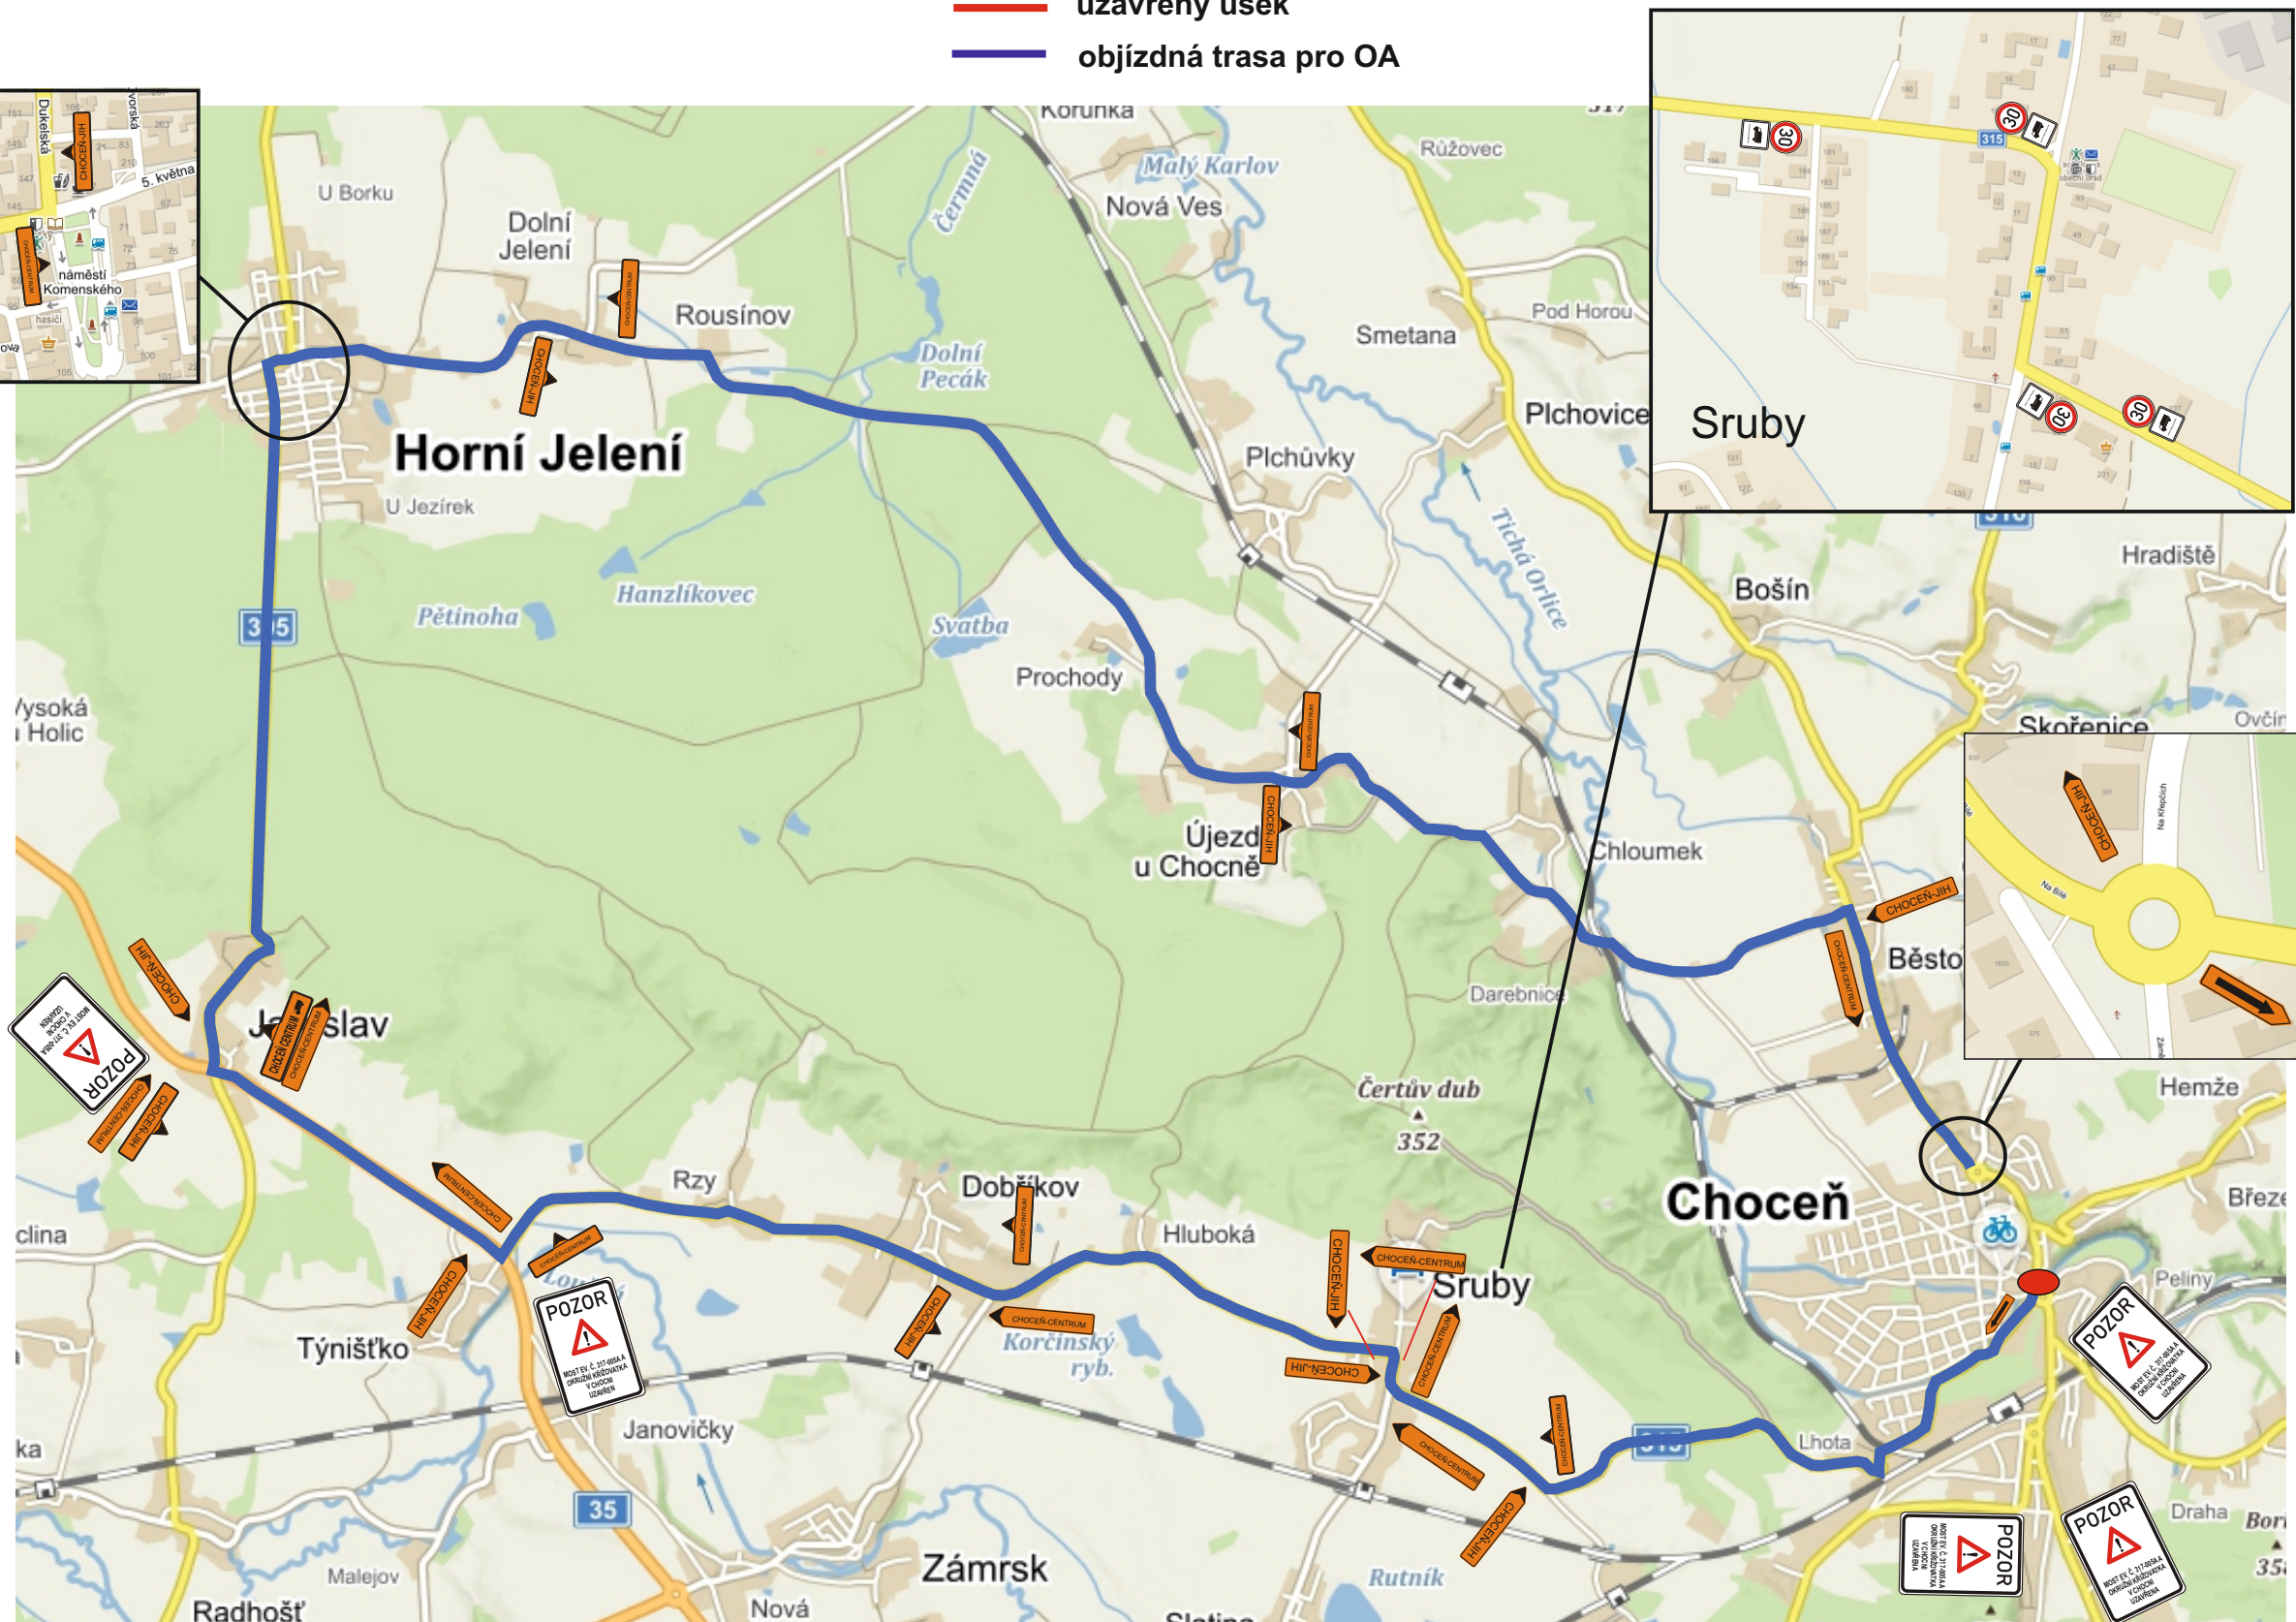

Legenda:








Stávající DZ v rozporu s DIO bude zneplatněno.

Oprava mostu ev. č. 317-005A a OK, Choceň

termín: 22.05. - 08.12.2023

— uzavřený úsek
— objízdná trasa pro NA

Stávající DZ v rozporu s DIO bude zneplatněno.

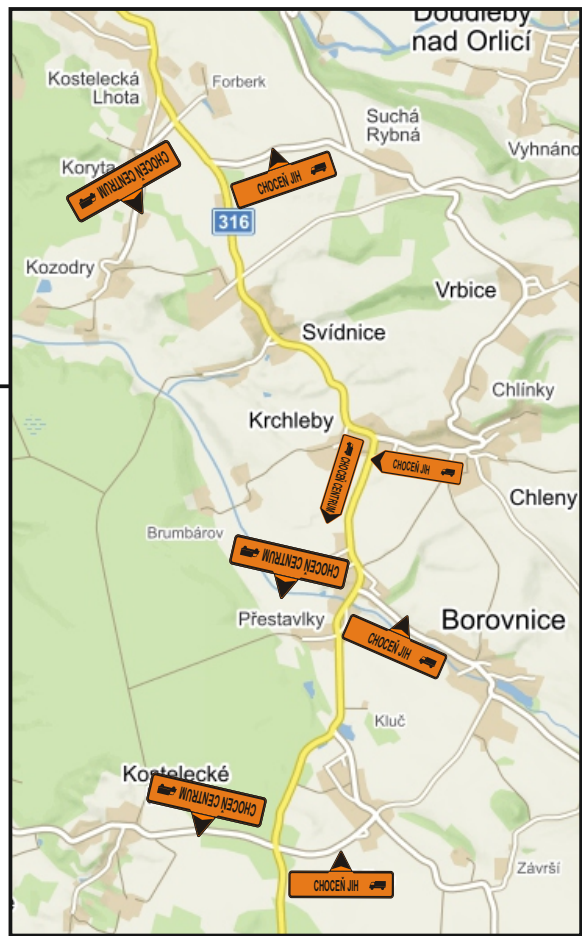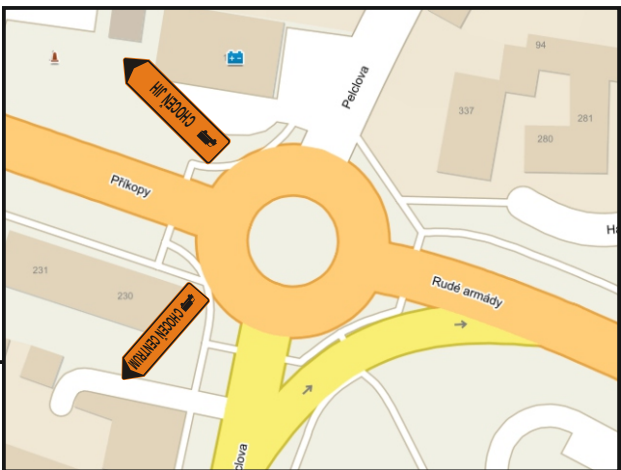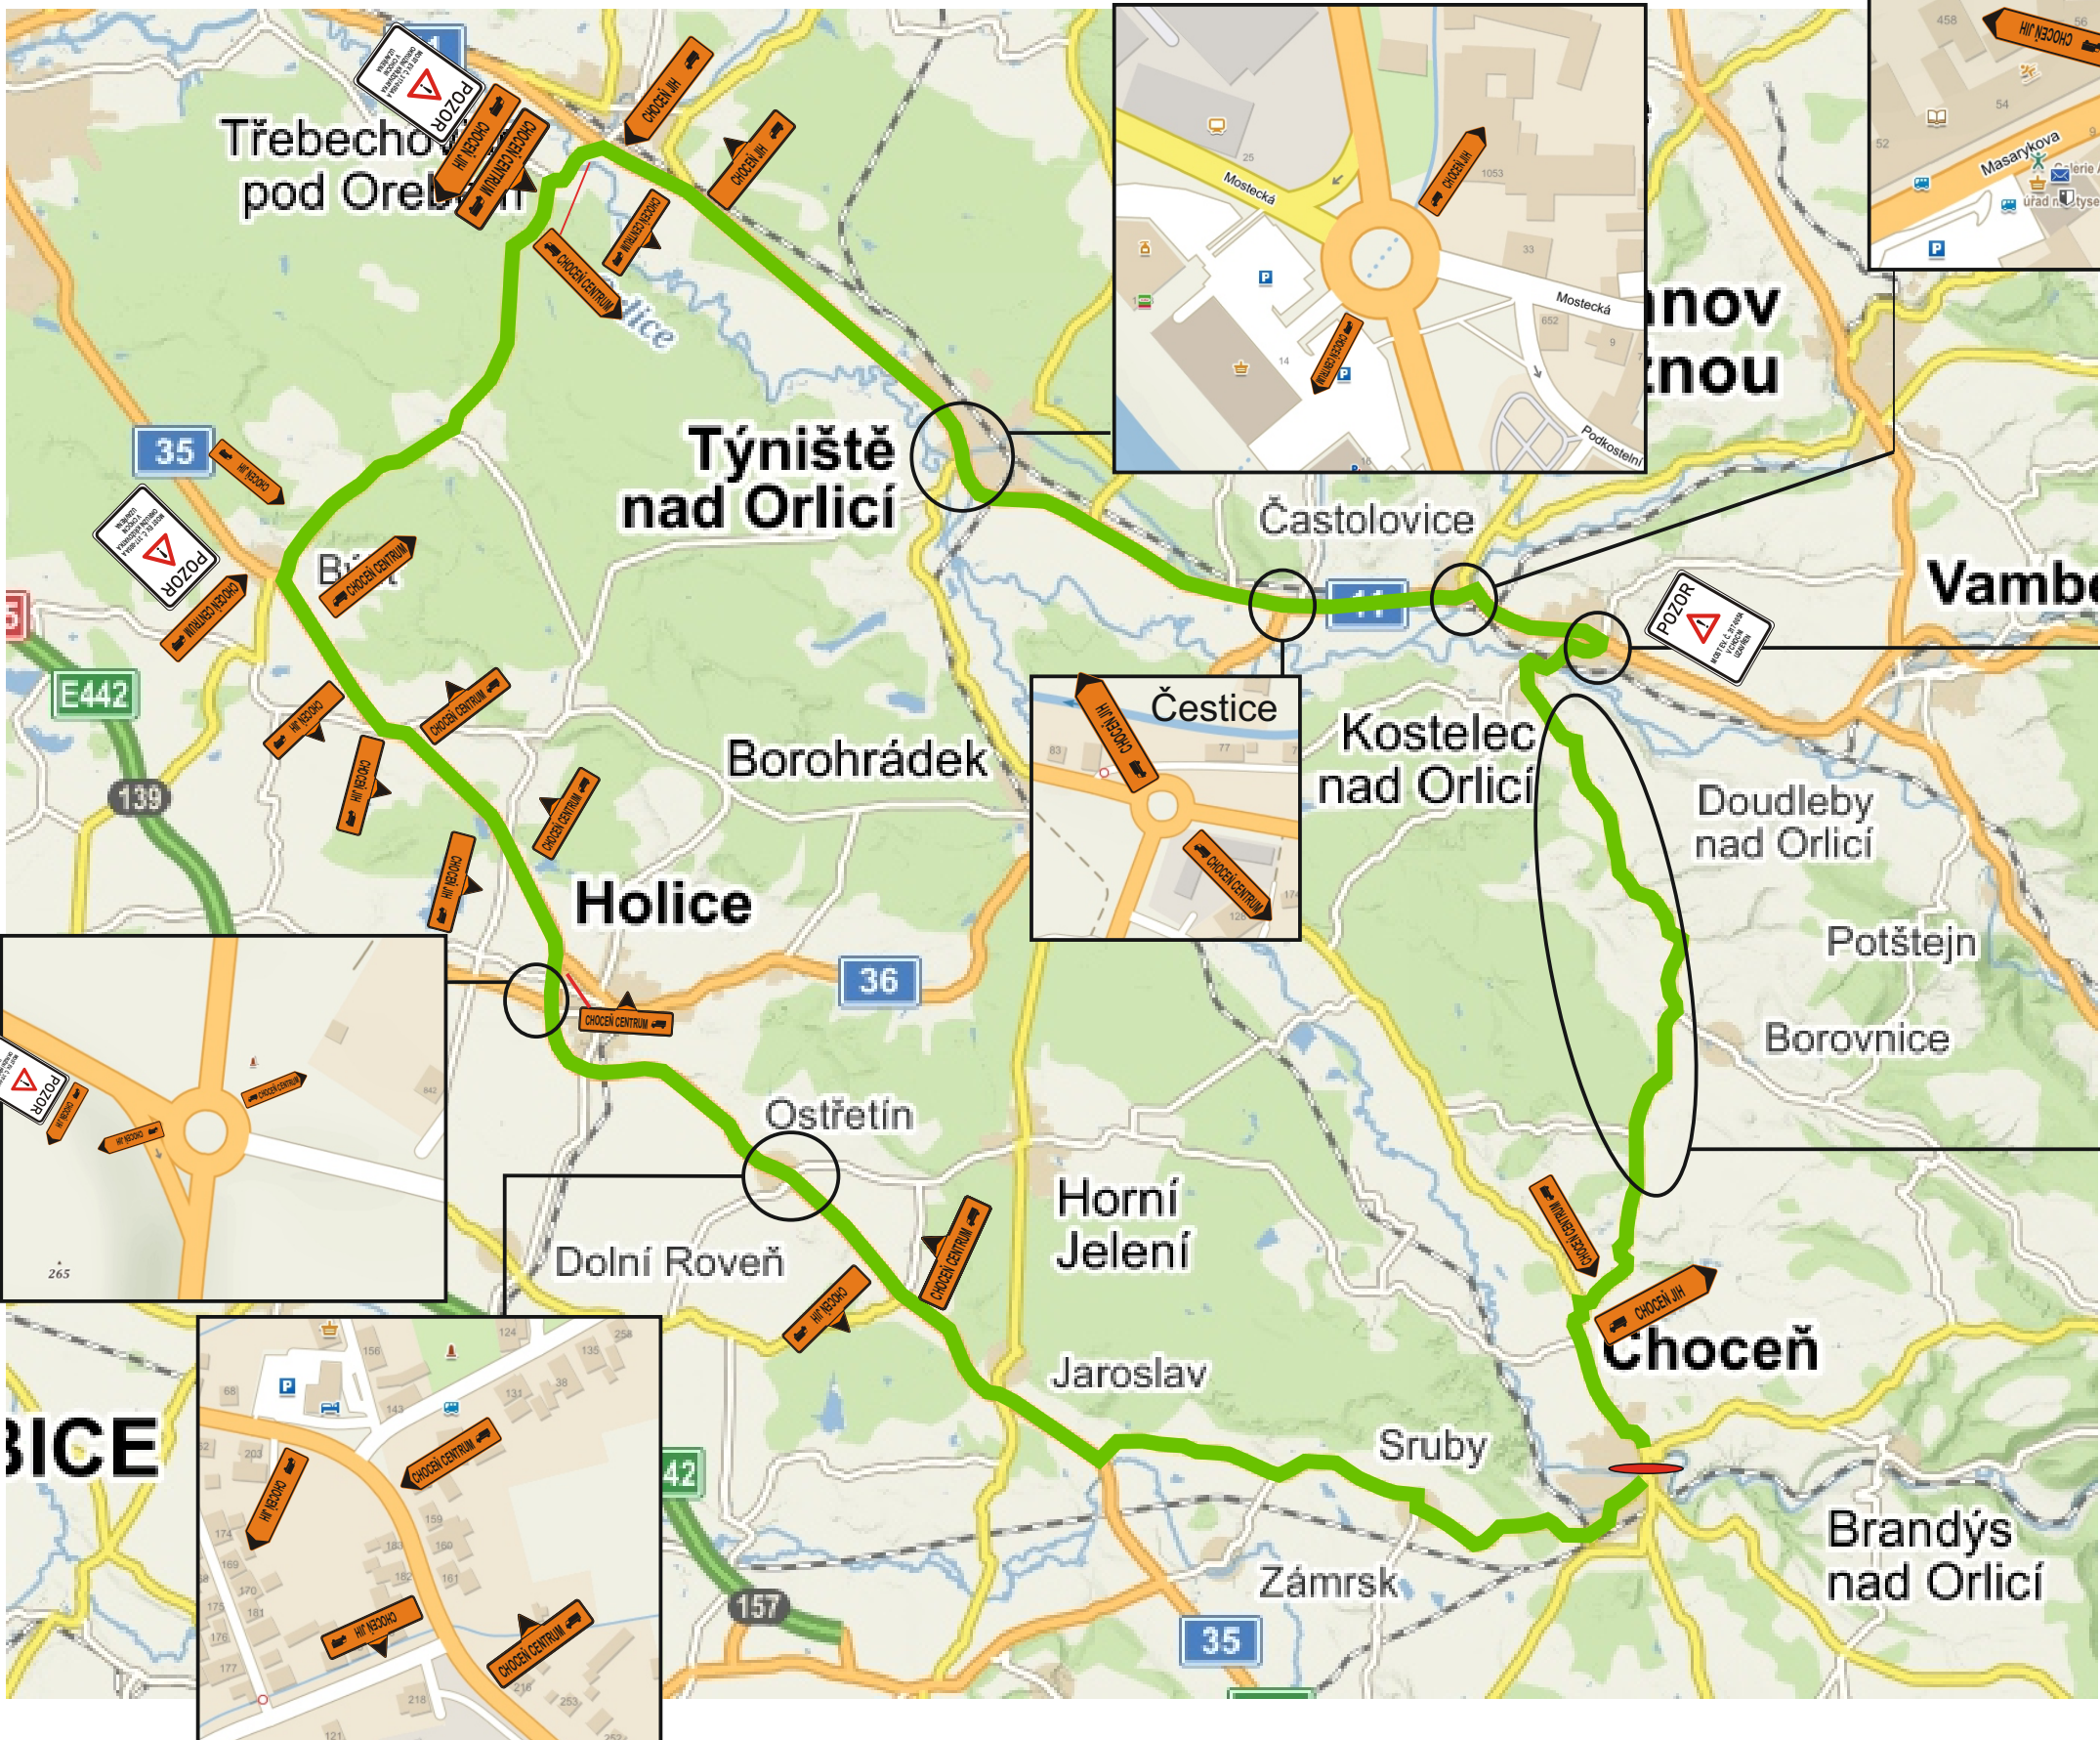

Legenda:

